



Voor de werken

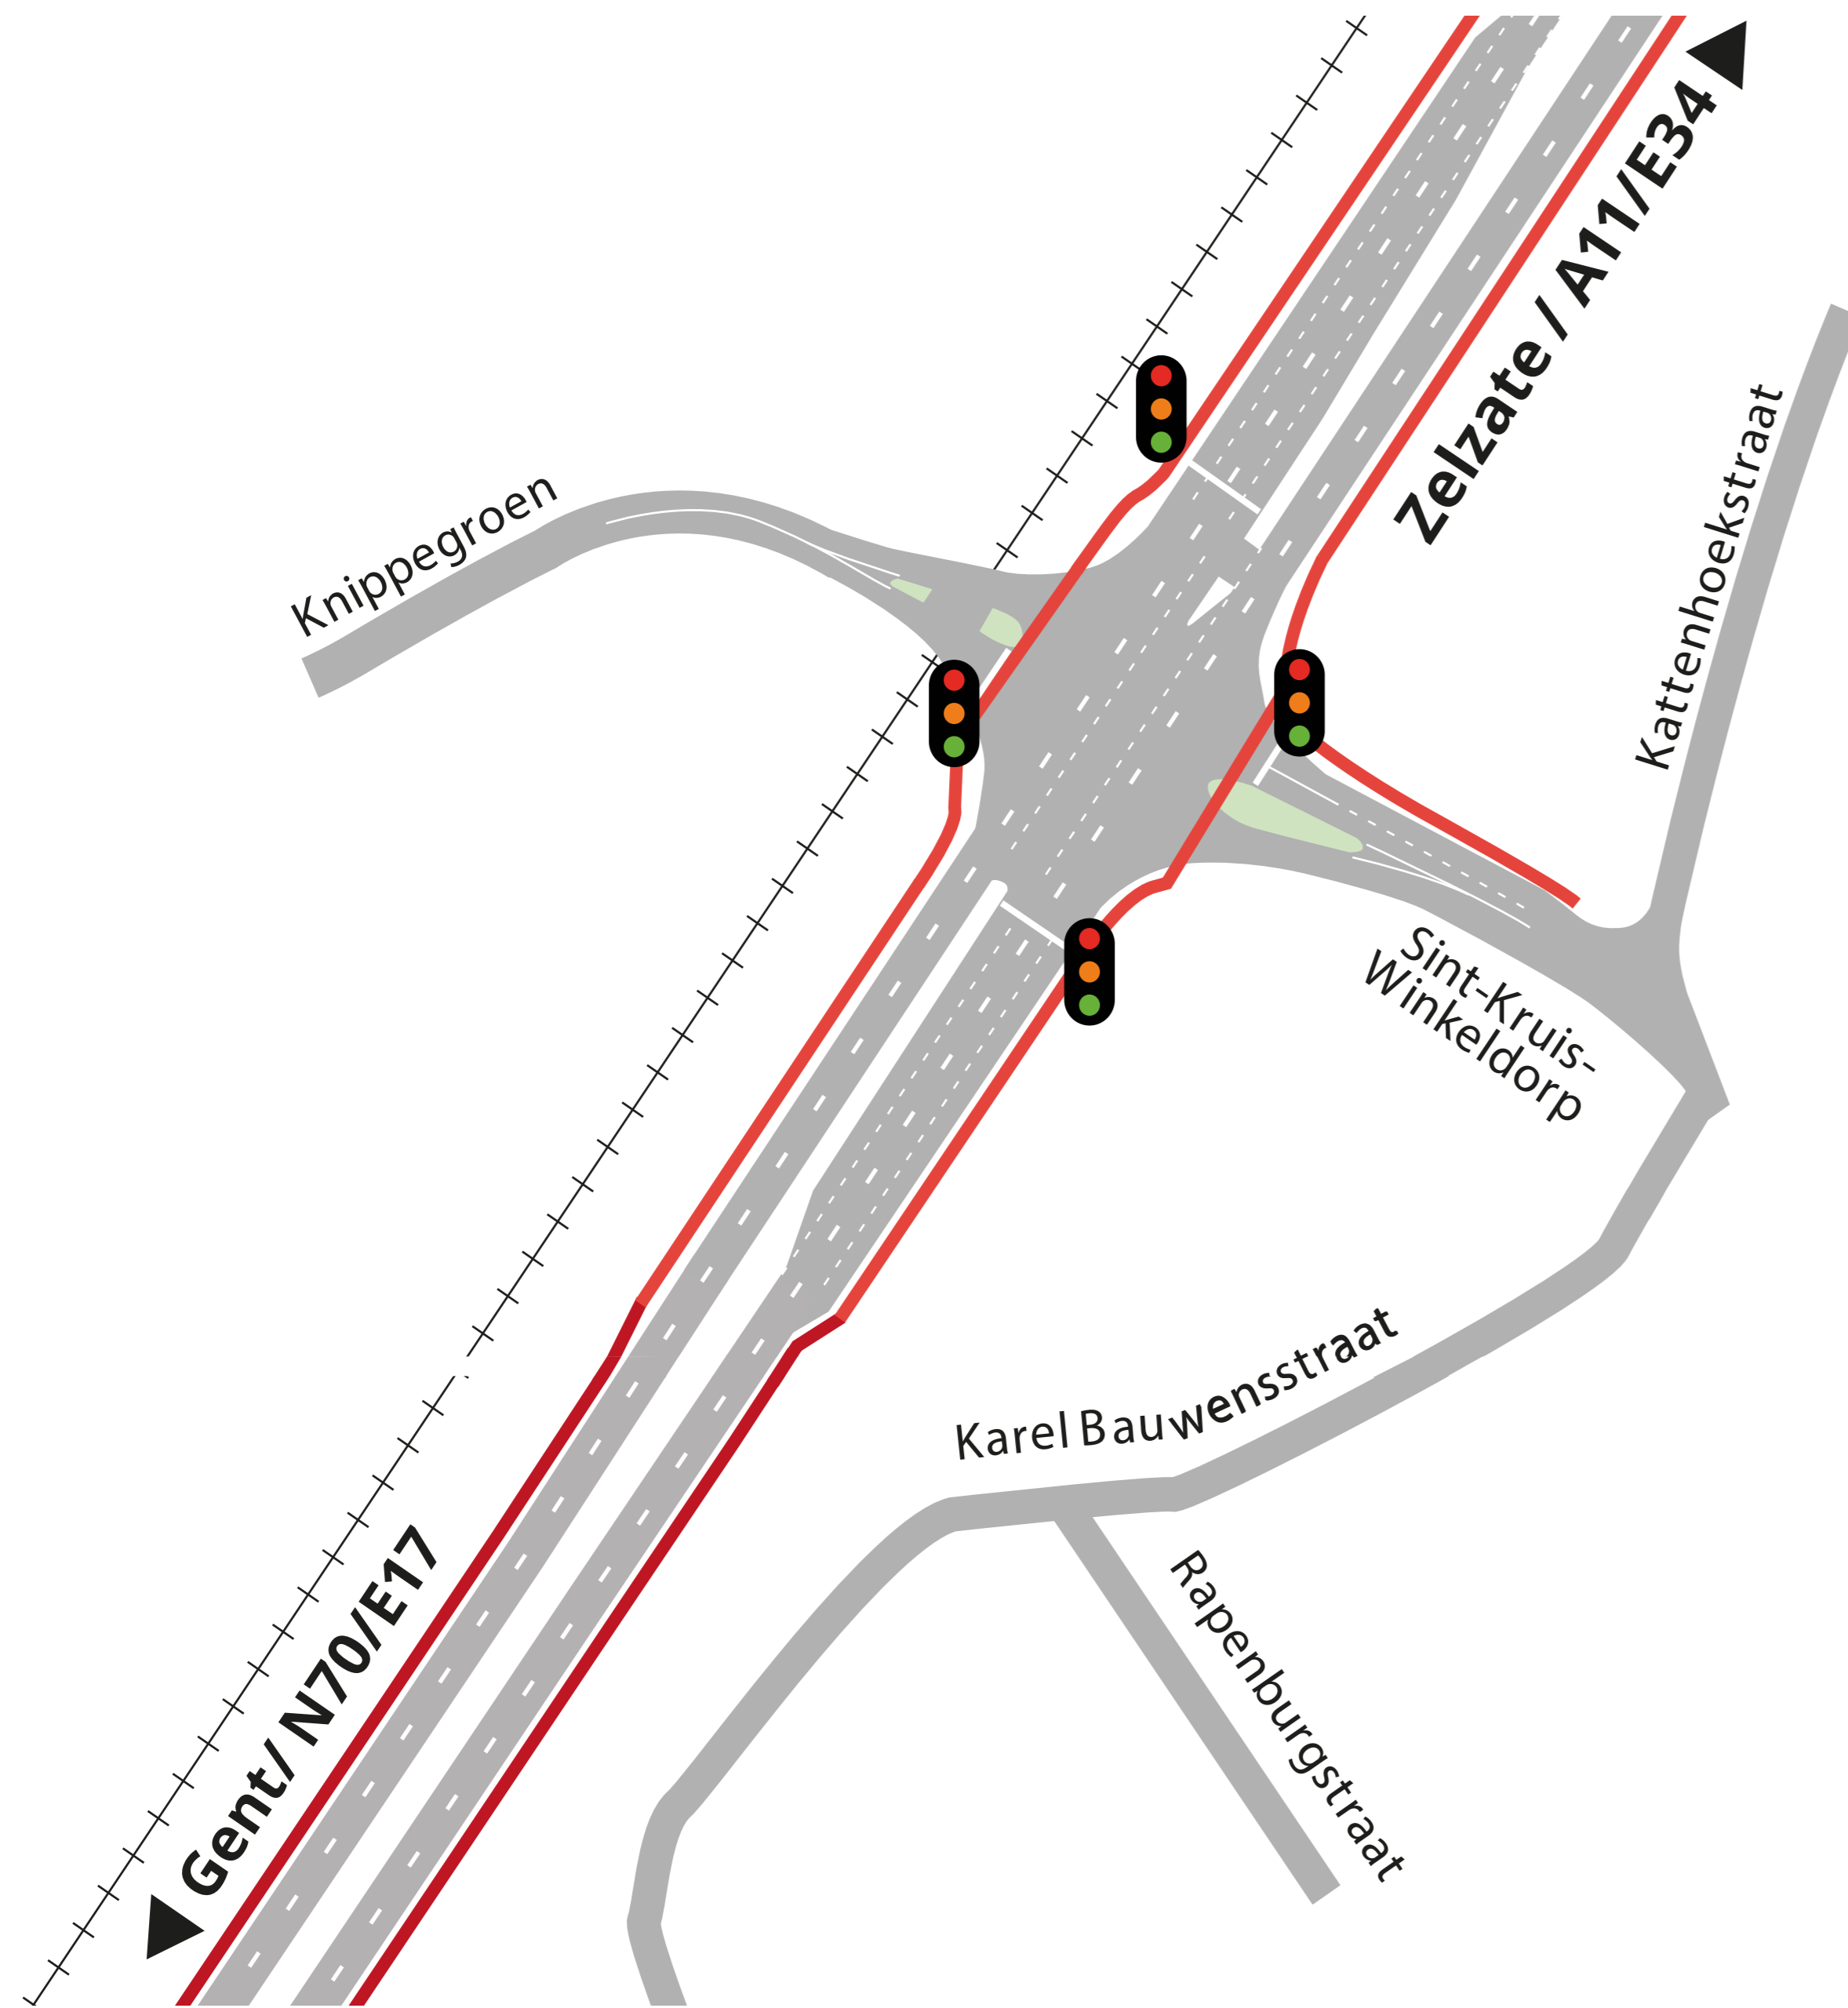

- +—+—+— Spoorweg
- Aan- of vrijliggend fietspad

Na de werken

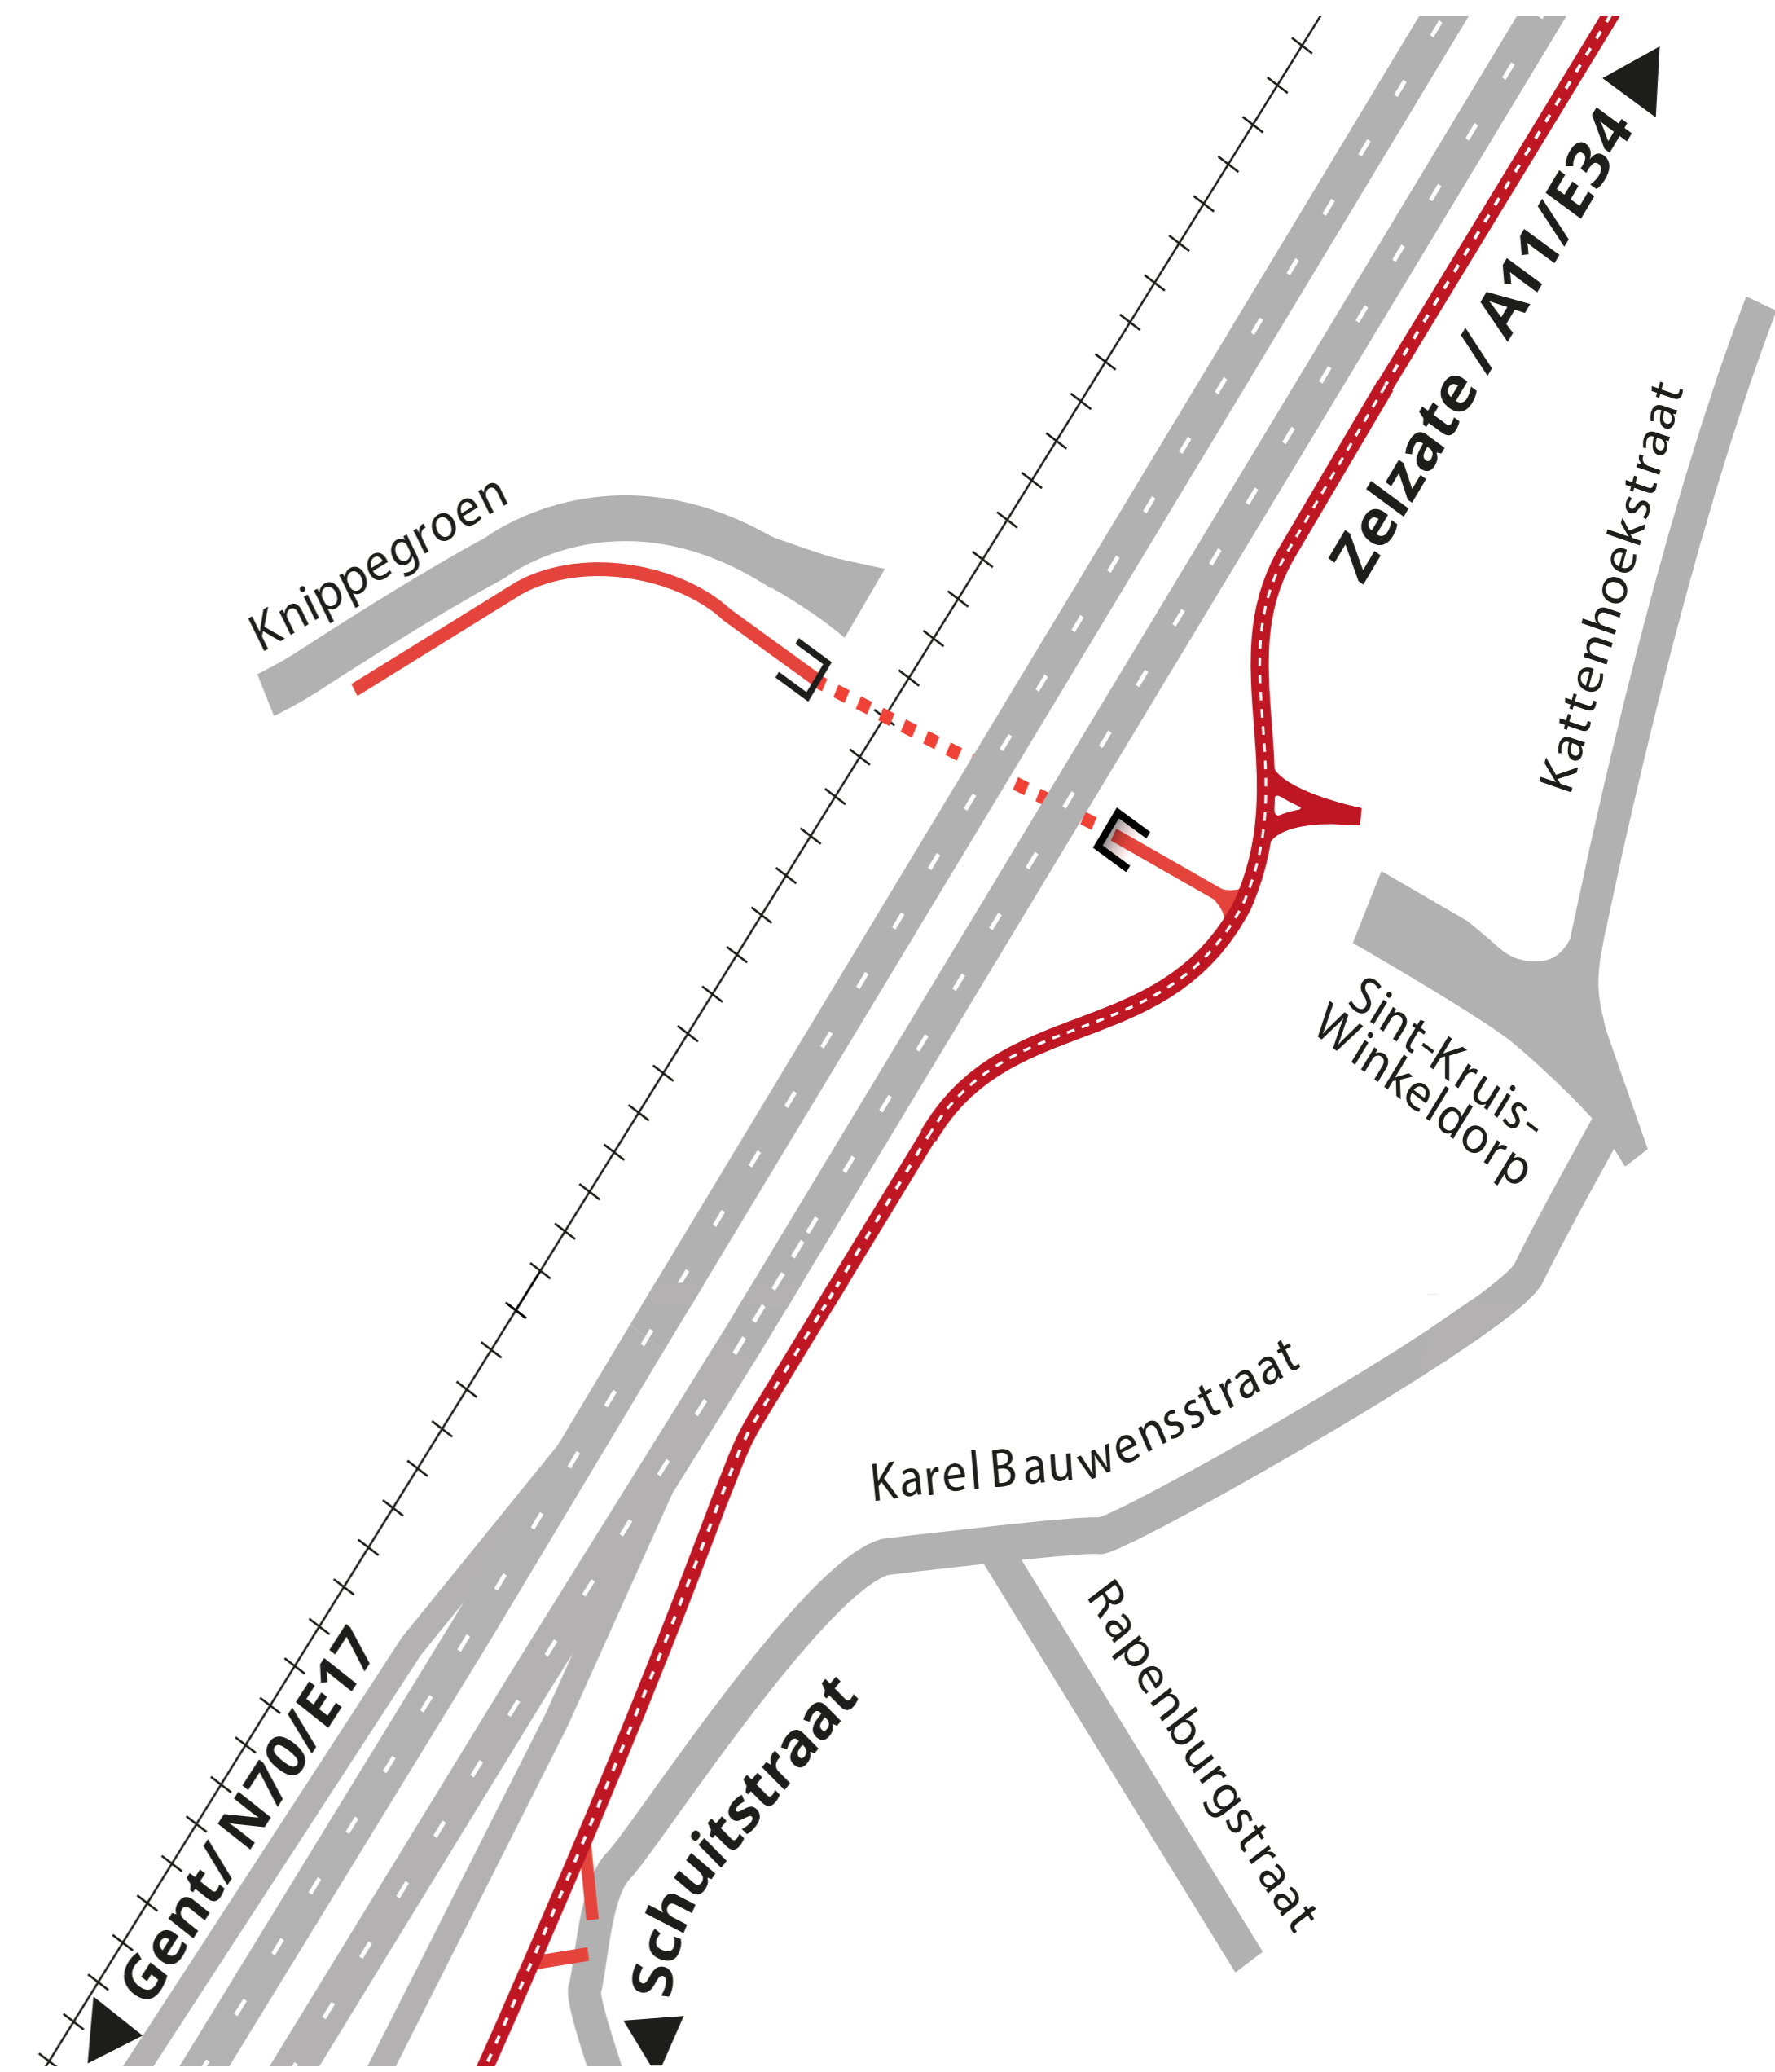

-] [Onderdoorgang
- +—+—+— Spoorweg
- Aan- of vrijliggend fietspad
- - - - Fietstunnel
- - - - Fietssnelweg